

泉州市泉港区人民政府文件

泉港政综〔2022〕110号

泉州市泉港区人民政府关于同意泉港区海洋 生态保护修复项目下海施工便道临时 用海海域使用权的批复

泉港区自然资源局：

你局《关于报请审批泉港区海洋生态保护修复项目下海施工便道临时用海的请示》（泉港自然〔2022〕337号）收悉。根据原国家海洋局《临时海域使用管理暂行办法》（国海发〔2003〕18号）和《福建省海域使用管理条例》等有关法律、法规的规定，现批复如下：

一、同意泉港区水利水务建设发展有限公司泉港区海洋生态保护修复项目使用位于后龙镇、峰尾镇海域的下海施工便道临时用海申请，用海范围详见附件，用海面积共 3.9896 公顷，用海

方式为“构筑物用海”中的“非透水构筑物用海”，项目临时用海期限3个月，自临时海域使用权批复之日起计算。

二、请你局严格按照有关规定，给予办理相关手续，并加强日常监管。

附件：1. 泉港区海洋生态保护修复项目工程下海施工便道宗海位置图

2. 泉州市泉港区海洋生态保护修复项目 LS1-LS10 宗海界址图

泉州市泉港区人民政府

2022年9月27日


（此件主动公开）

附件 1


泉州市泉港区海洋生态保护修复项目工程 下海施工便道宗海位置图




泉州市泉港区海洋生态保护修复项目LS1宗海界址图

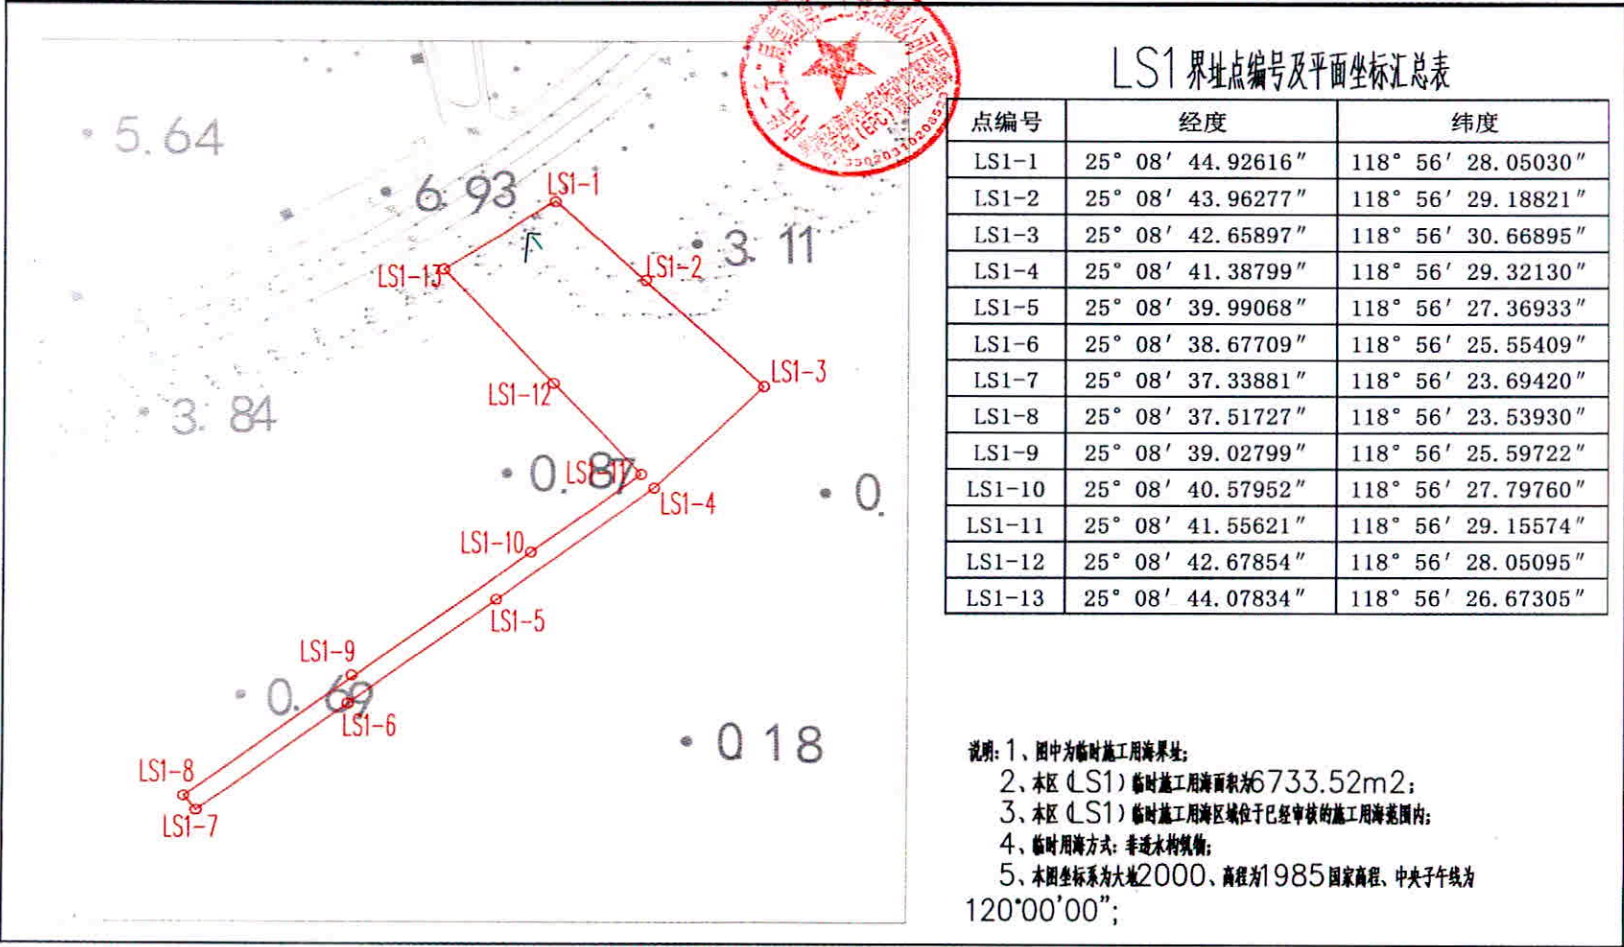

泉州市泉港区海洋生态保护修复项目LS2宗海界址图

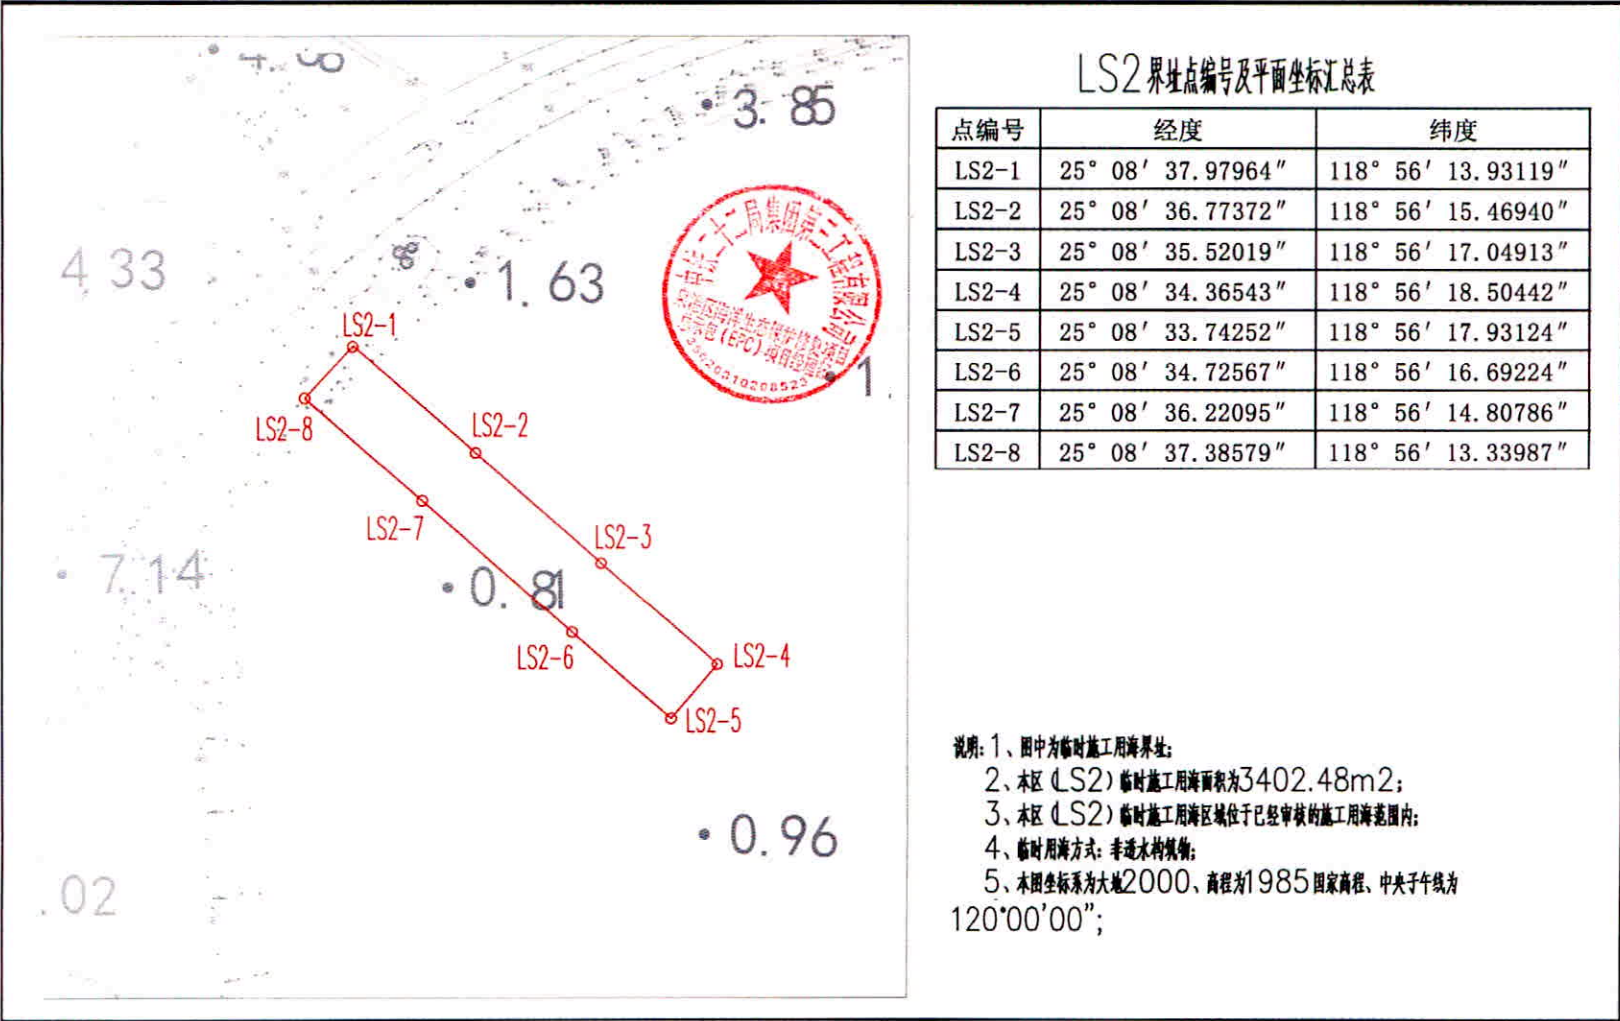

泉州市泉港区海洋生态保护修复项目LS3宗海界址图

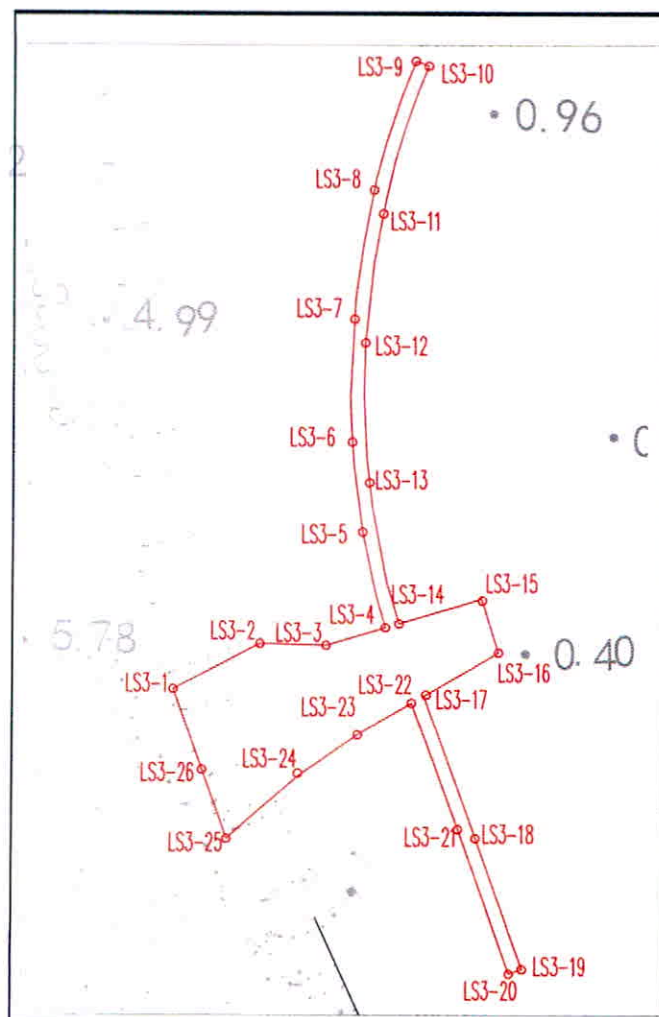


LS3界址点编号及平面坐标汇总表

点编号	经度	纬度
LS3-1	25° 08' 24.09323"	118° 56' 13.44735"
LS3-2	25° 08' 24.76209"	118° 56' 14.79590"
LS3-3	25° 08' 24.74354"	118° 56' 15.81562"
LS3-4	25° 08' 25.00666"	118° 56' 16.74535"
LS3-5	25° 08' 26.38603"	118° 56' 16.36608"
LS3-6	25° 08' 27.68292"	118° 56' 16.18768"
LS3-7	25° 08' 29.44782"	118° 56' 16.19886"
LS3-8	25° 08' 31.29970"	118° 56' 16.48938"
LS3-9	25° 08' 33.16581"	118° 56' 17.12434"
LS3-10	25° 08' 33.09627"	118° 56' 17.32449"
LS3-11	25° 08' 30.96146"	118° 56' 16.63967"
LS3-12	25° 08' 29.10884"	118° 56' 16.37575"
LS3-13	25° 08' 27.09735"	118° 56' 16.46702"
LS3-14	25° 08' 25.06455"	118° 56' 16.95689"
LS3-15	25° 08' 25.40382"	118° 56' 18.25314"
LS3-16	25° 08' 24.65356"	118° 56' 18.51677"
LS3-17	25° 08' 24.03483"	118° 56' 17.38860"
LS3-18	25° 08' 21.96060"	118° 56' 18.18679"
LS3-19	25° 08' 20.07051"	118° 56' 18.94893"
LS3-20	25° 08' 20.00333"	118° 56' 18.74785"
LS3-21	25° 08' 22.08782"	118° 56' 17.90685"
LS3-22	25° 08' 23.91291"	118° 56' 17.16633"
LS3-23	25° 08' 23.44913"	118° 56' 16.32074"
LS3-24	25° 08' 22.88380"	118° 56' 15.40299"
LS3-25	25° 08' 21.93183"	118° 56' 14.30156"
LS3-26	25° 08' 22.92595"	118° 56' 13.90867"




说明: 1、图中为临时施工用海界址;
2、本区 (LS3) 临时施工用海面积为8821.85m²;
3、本区 (LS3) 临时施工用海区域位于已经审核的施工用海范围内;
4、临时用海方式: 非透水构筑物;
5、本图坐标系为大地2000、高程为1985国家高程、中央子午线为120°00'00";


泉州市泉港区海洋生态保护修复项目LS4宗海界址图

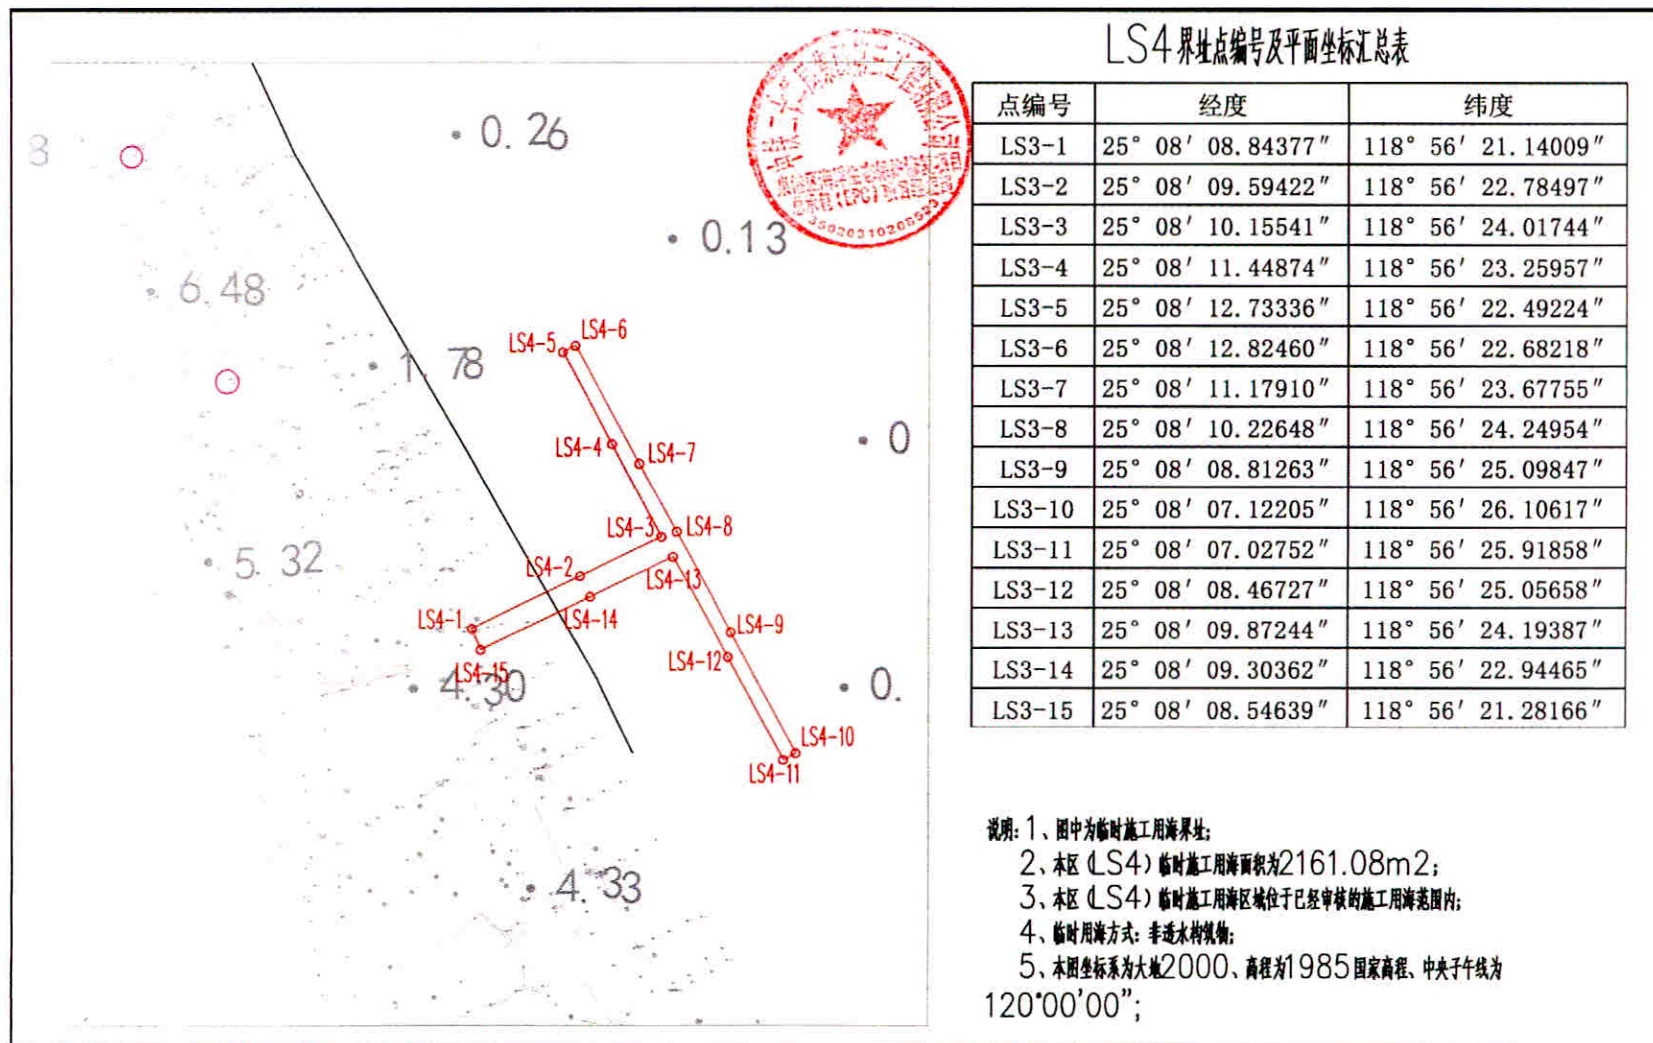


泉州市泉港区海洋生态保护修复项目LS5宗海界址图

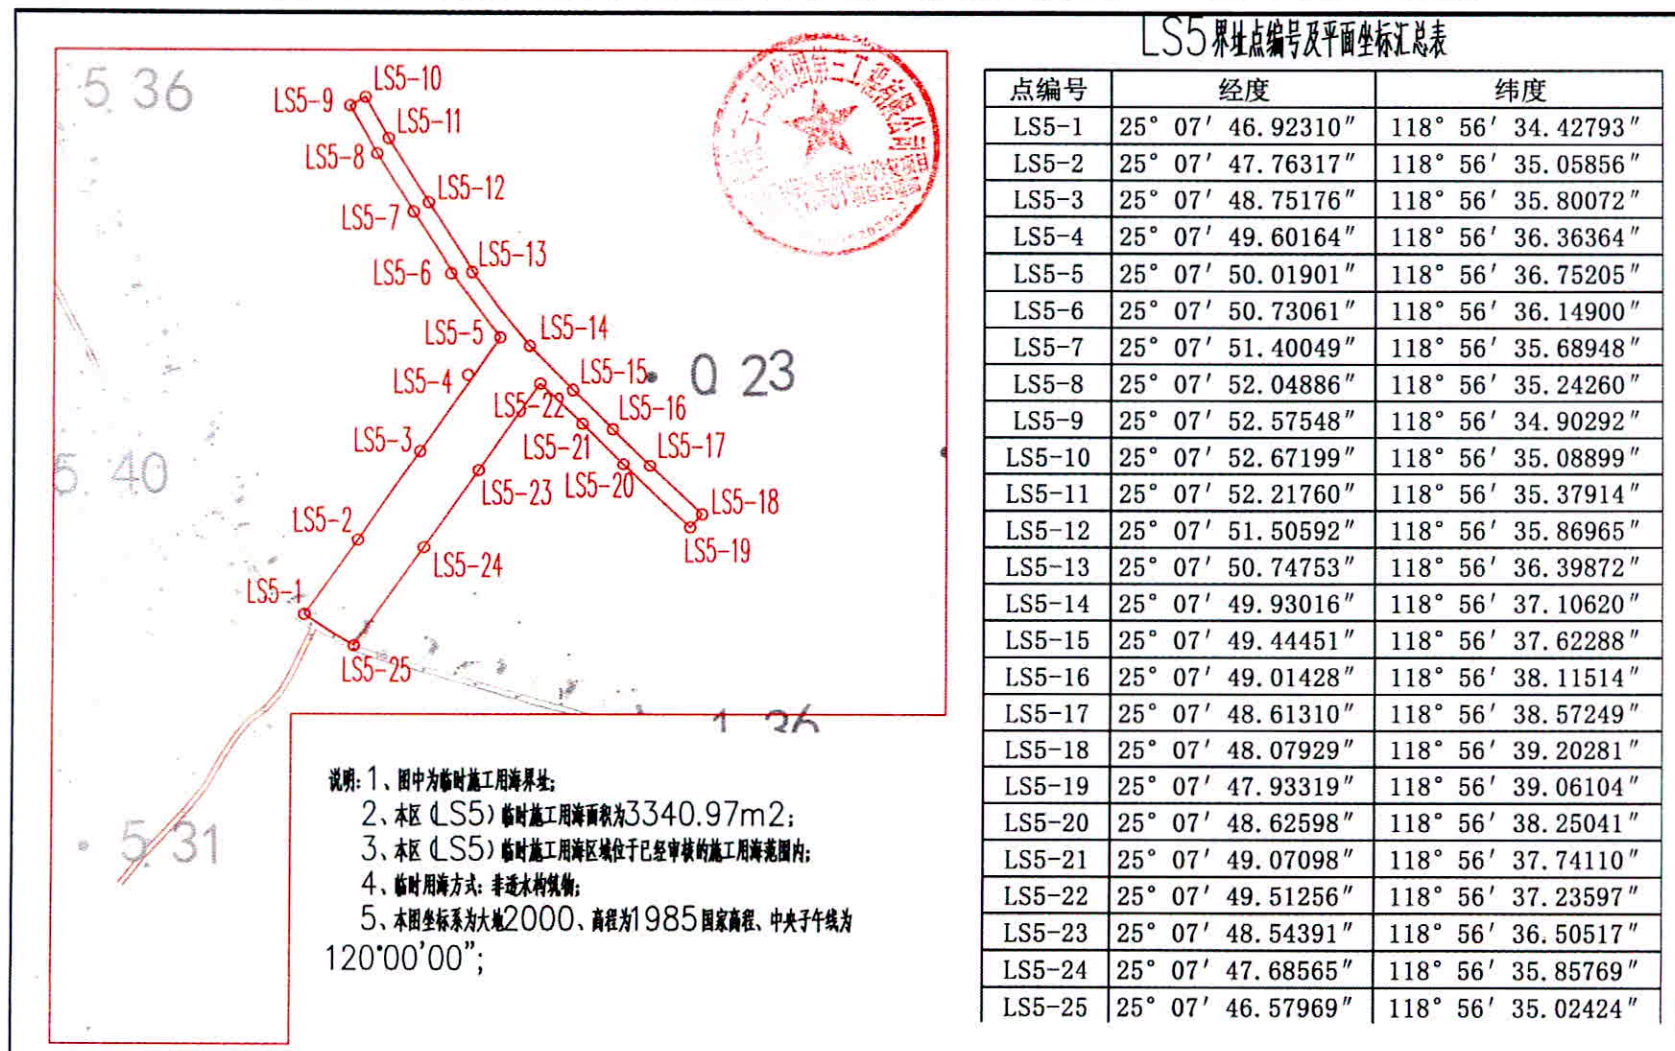


泉州市泉港区海洋生态保护修复项目LS6宗海界址图

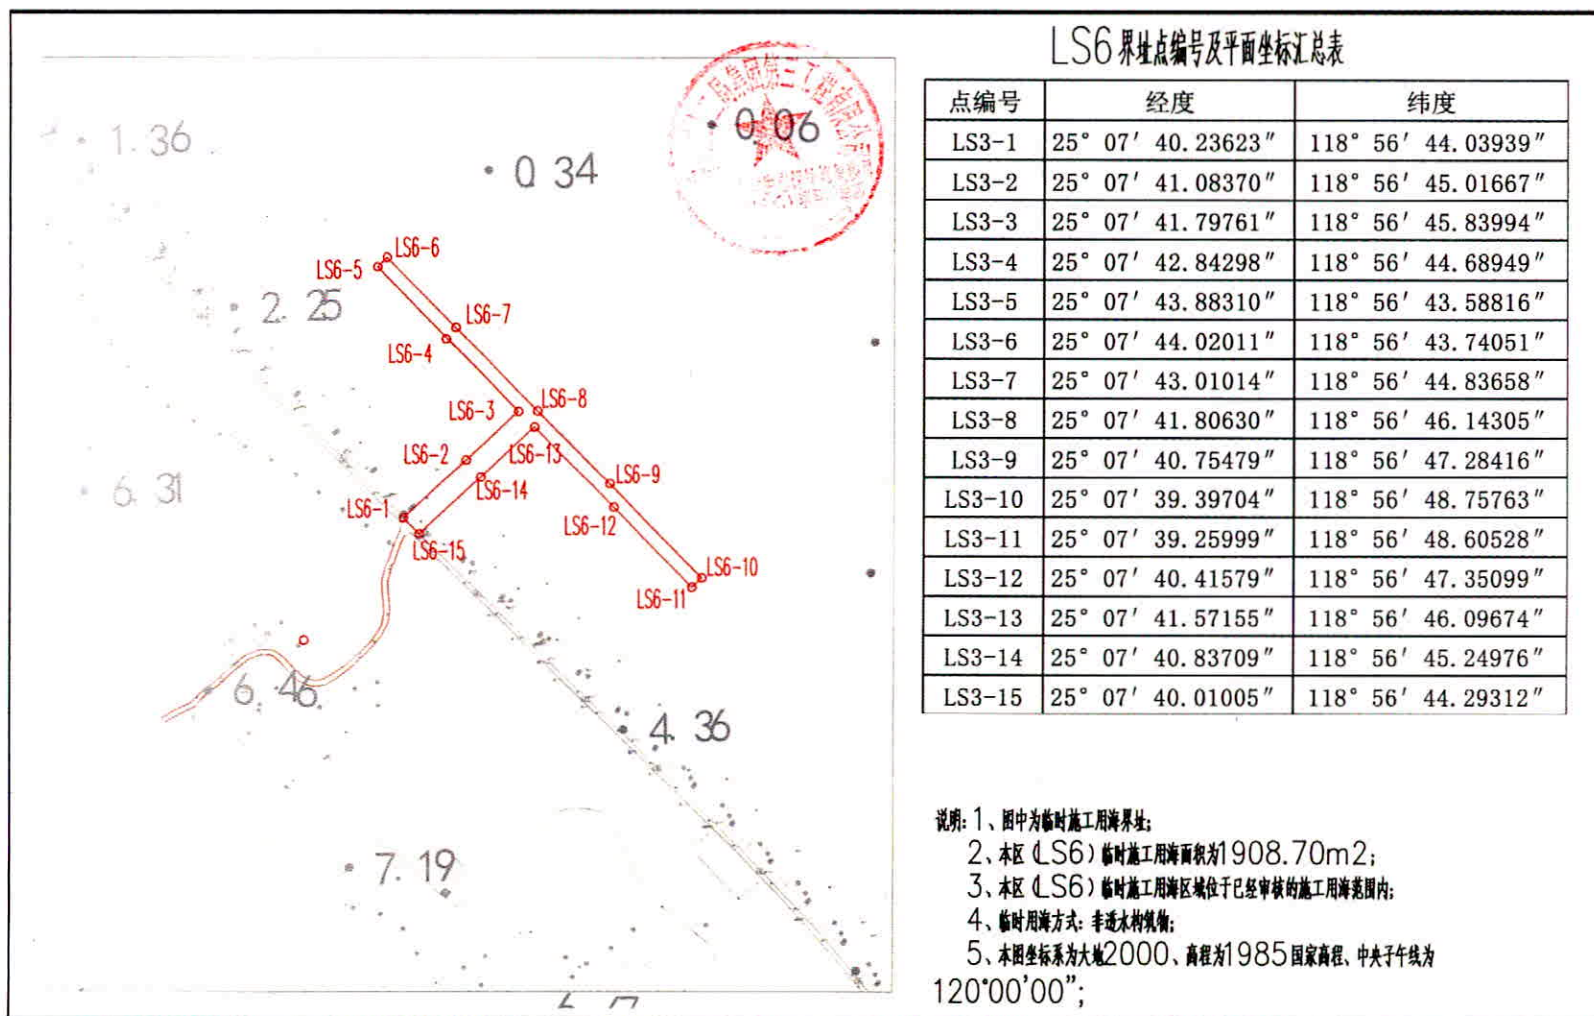

泉州市泉港区海洋生态保护修复项目LS7宗海界址图

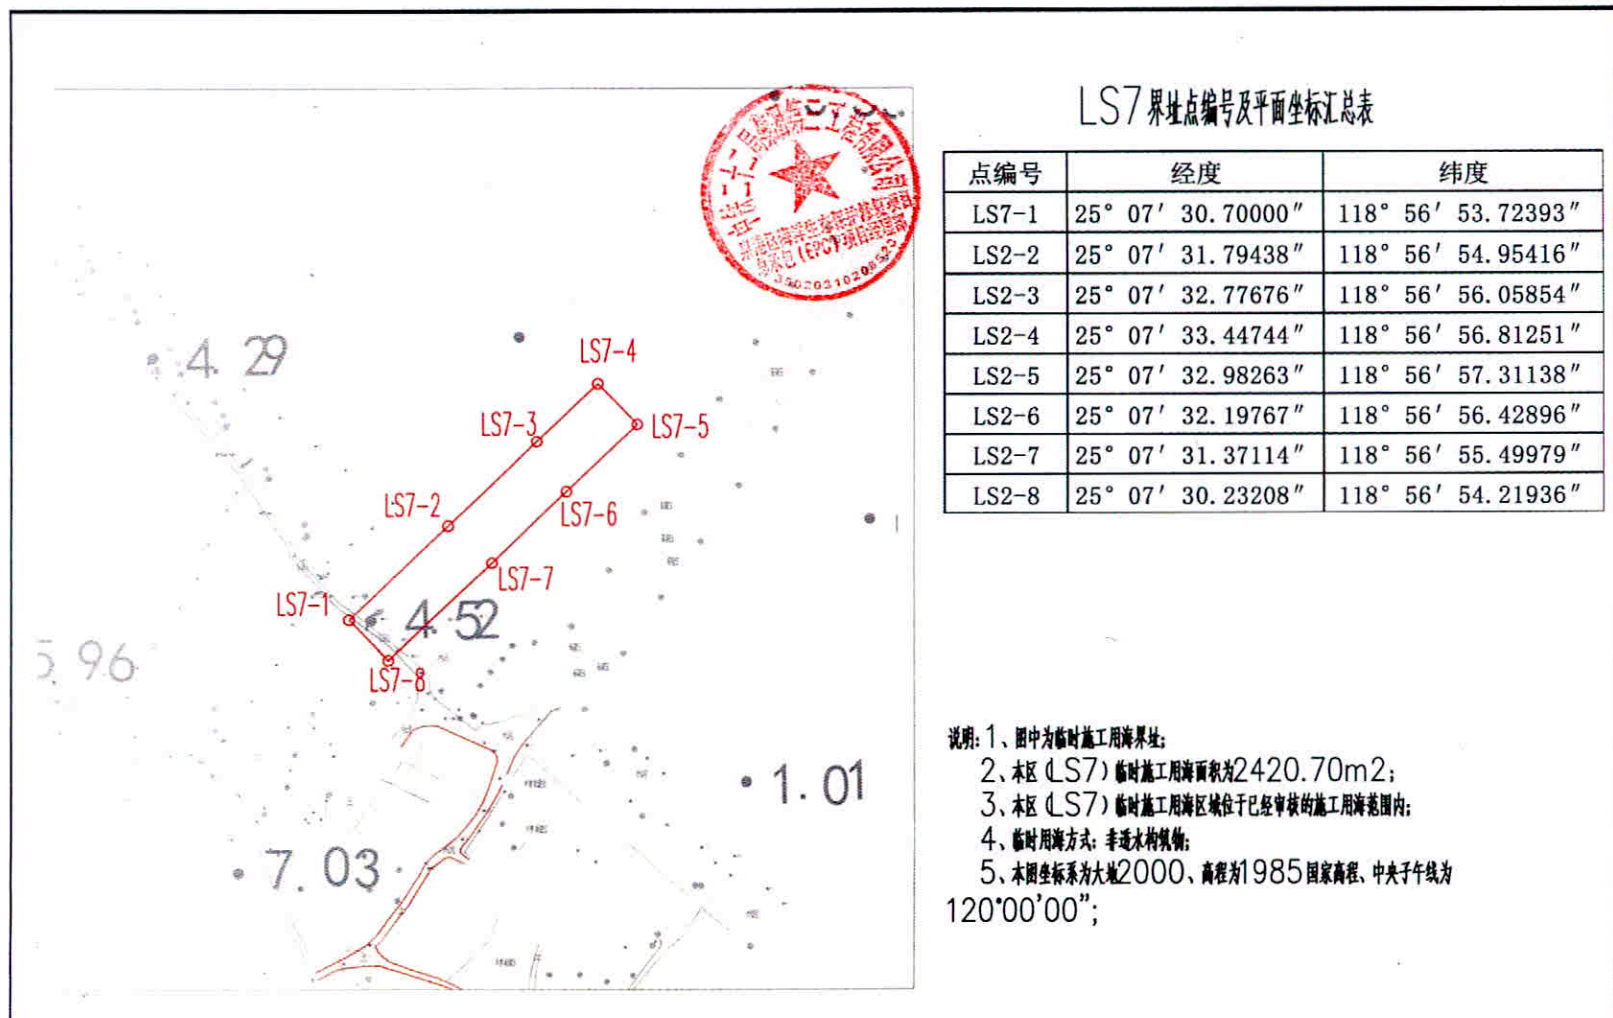

泉州市泉港区海洋生态保护修复项目LS8宗海界址图

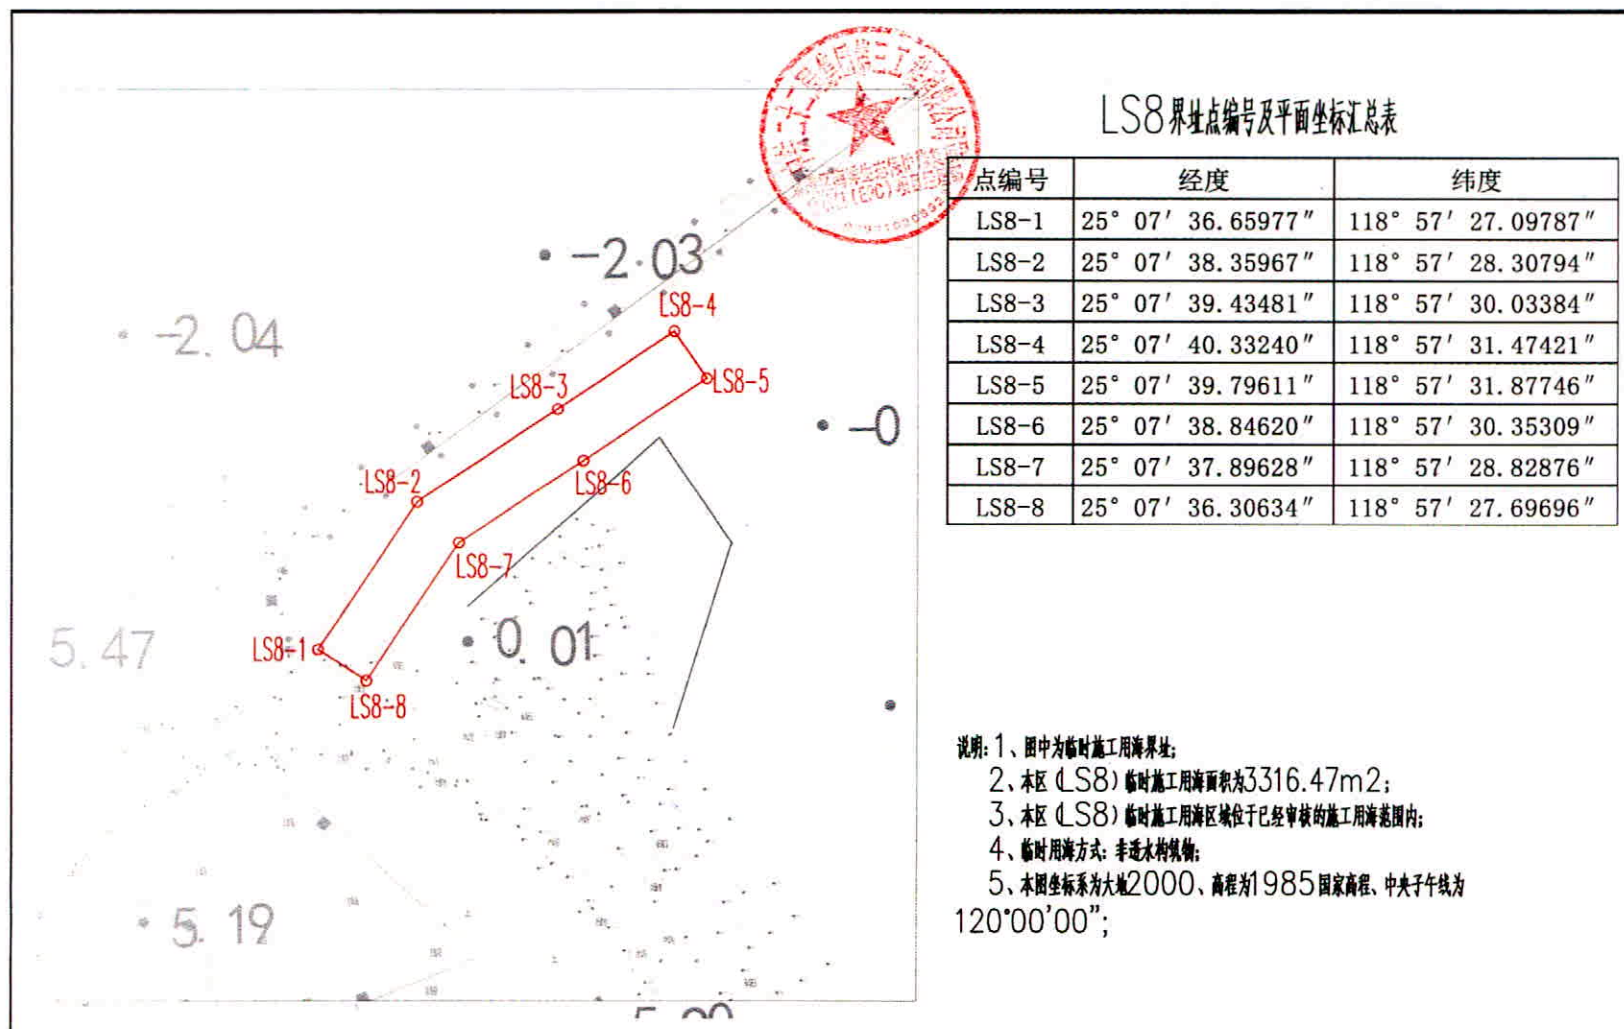


LS8界址点编号及平面坐标汇总表


点编号	经度	纬度
LS8-1	25° 07' 36.65977"	118° 57' 27.09787"
LS8-2	25° 07' 38.35967"	118° 57' 28.30794"
LS8-3	25° 07' 39.43481"	118° 57' 30.03384"
LS8-4	25° 07' 40.33240"	118° 57' 31.47421"
LS8-5	25° 07' 39.79611"	118° 57' 31.87746"
LS8-6	25° 07' 38.84620"	118° 57' 30.35309"
LS8-7	25° 07' 37.89628"	118° 57' 28.82876"
LS8-8	25° 07' 36.30634"	118° 57' 27.69696"

- 说明: 1、图中为临时施工用海界址;
 2、本区 (LS8) 临时施工用海面积为3316.47m²;
 3、本区 (LS8) 临时施工用海区域位于已经审核的施工用海范围内;
 4、临时用海方式: 非透水构筑物;
 5、本图坐标系为大地2000、高程为1985国家高程、中央子午线为120°00'00";

泉州市泉港区海洋生态保护修复项目LS9宗海界址图

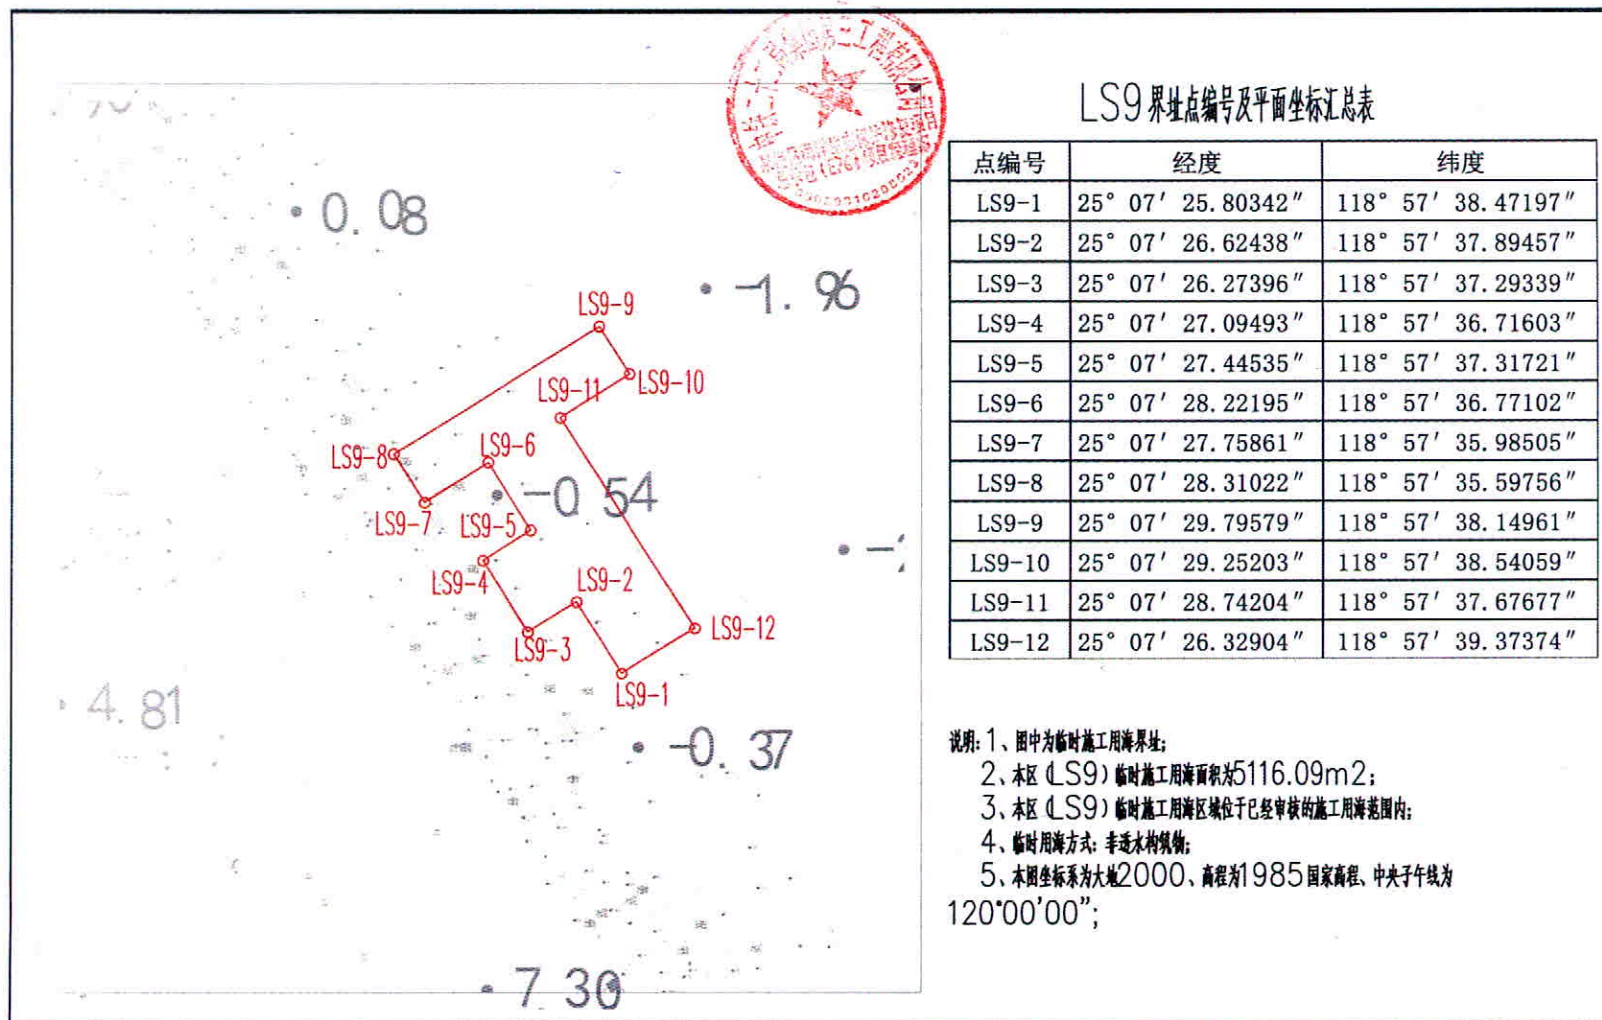

泉州市泉港区海洋生态保护修复项目LS10宗海界址图

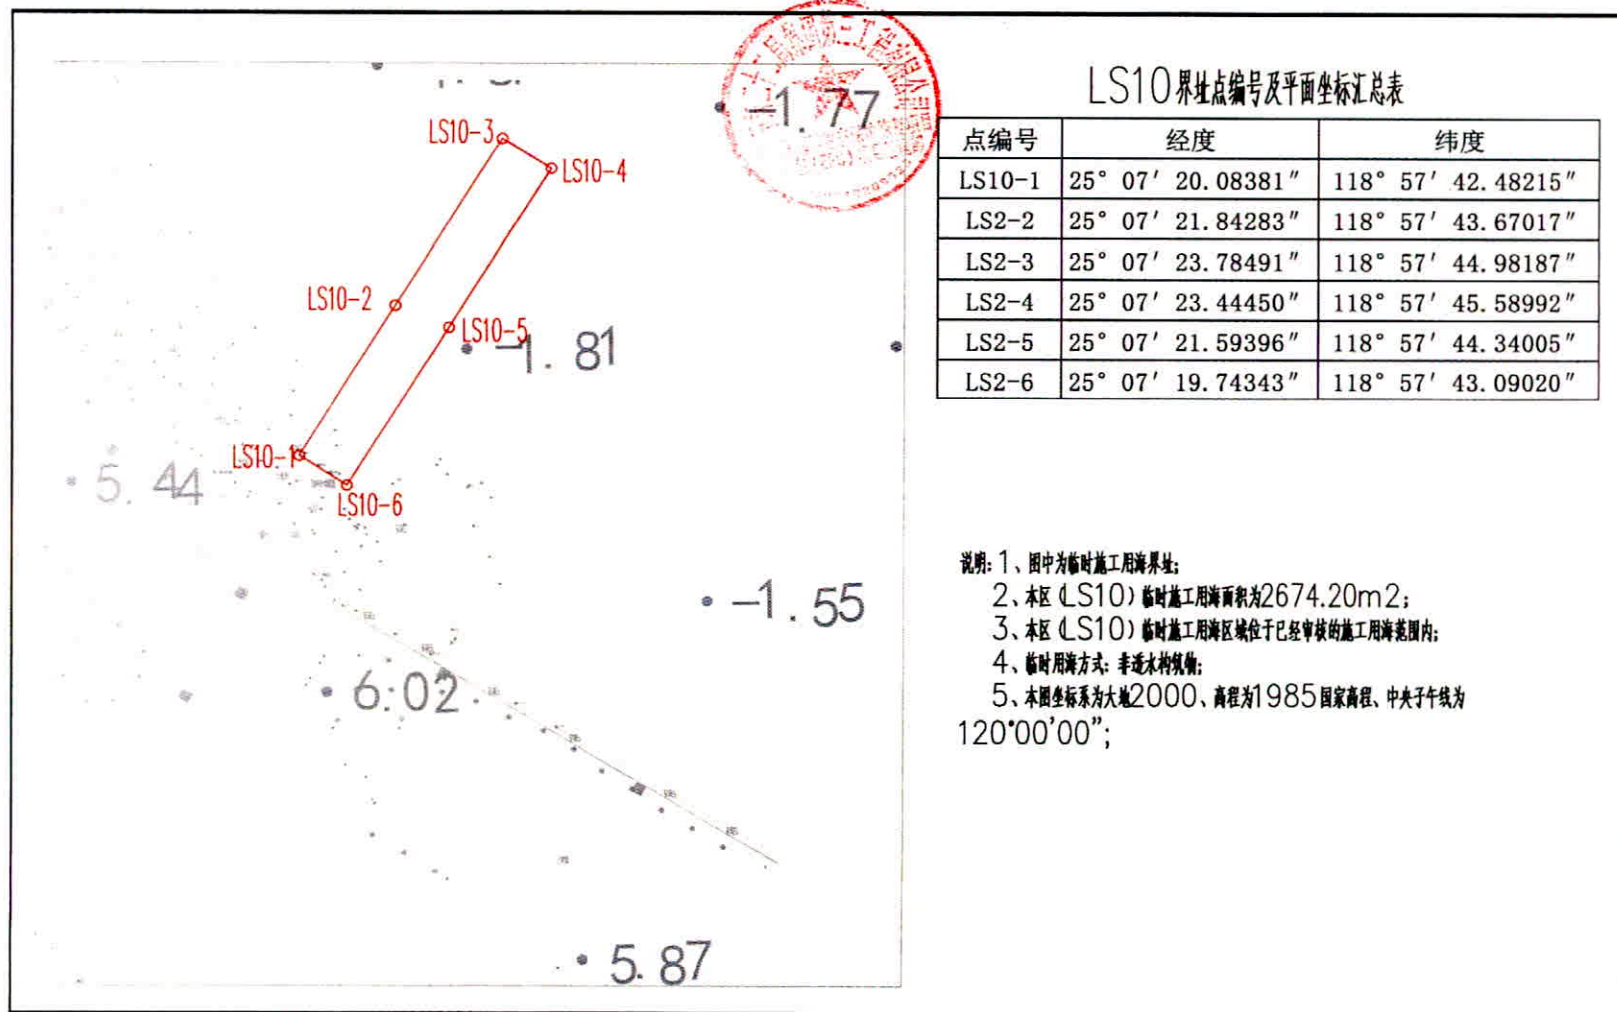

抄送：泉州市自然资源和规划局，区发改局、交通运输局、生态环境局，
泉港海事处，后龙镇人民政府、峰尾镇人民政府。

泉港区人民政府办公室

2022 年 9 月 27 日印发